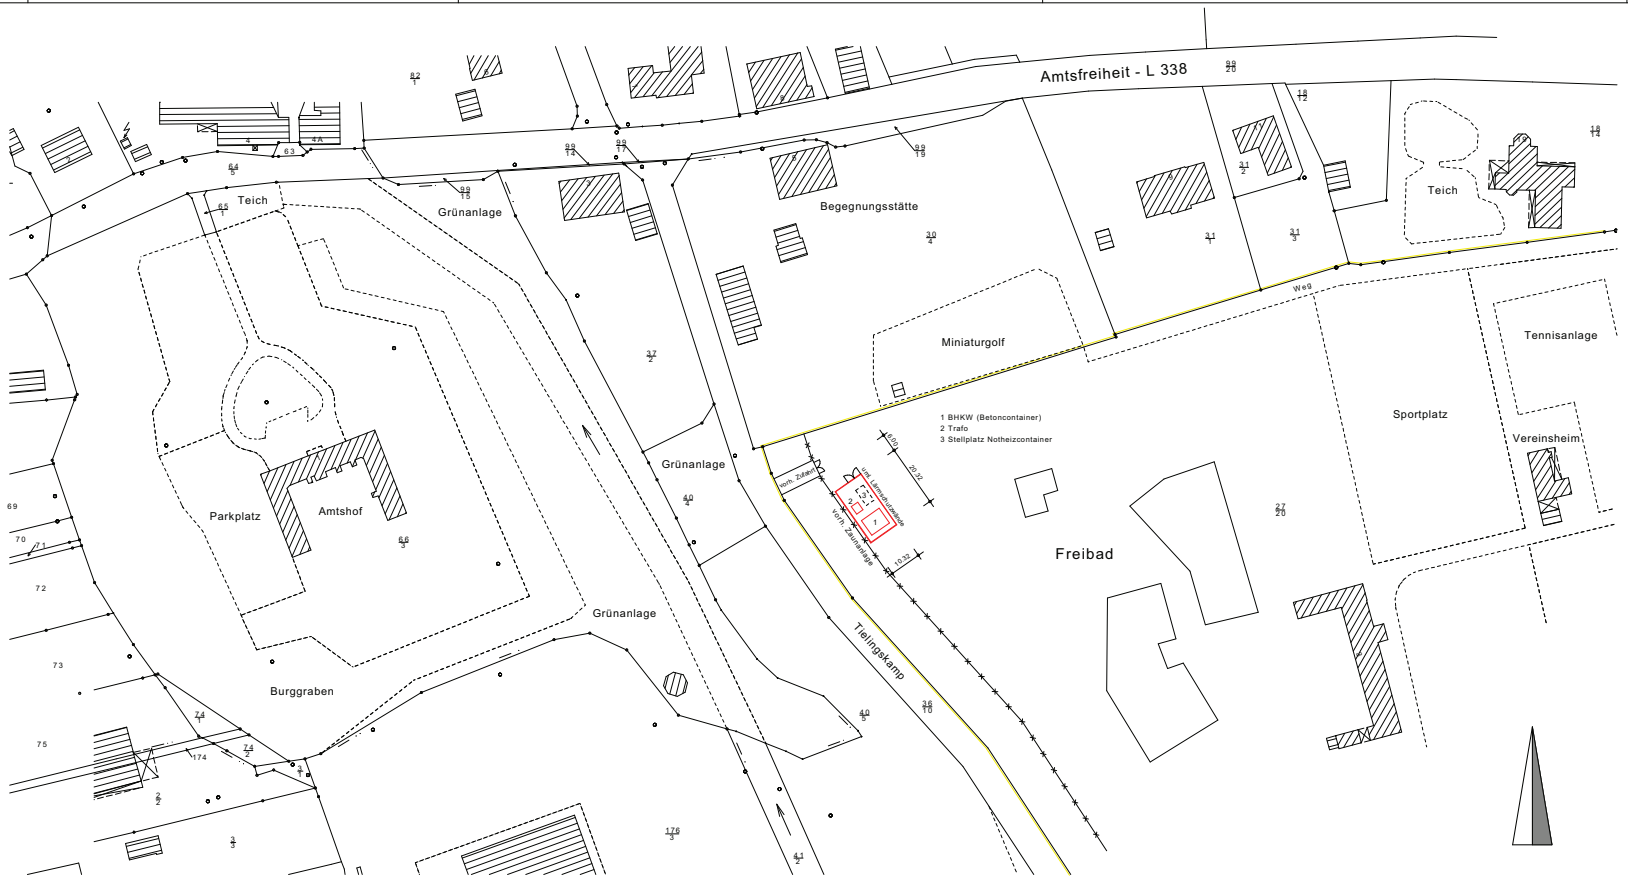

INDEX	DATUM	NAME	BEZEICHNUNG
01	05.07.11	RK	Zeichnung geändert

REINER KIECKBUSCH
DIPL.-ING. - ARCHITEKT
DORFSTRASSE 12 - 26427 STEDESDORF
TELEFON 04971 / 946909 - FAX 04971 / 946910

BAUHERR:
FRIEDER EISKAMP REGENERATIVE ENERGIEN
WUNDERBURGER WEG 2 - 27243 HARPSTEDT

PROJEKT:
ERRICHTUNG EINES SATELITEN-BHKW
AUF DEM FREIBAD-GELÄNDE IN 27243 HARPSTEDT

DARSTELLUNG:
LAGEPLAN

PROJEKT-NR.:	MASSTAB:	GEZEICHNET:	DATUM:	BLATT-NR. / INDEX:
1138	1:1000	RK	22.06.11	L1/01

ALLE MAßE SIND AM BAU ZU PRÜFEN. DIE URHEBERRECHTE AUS DER PLANUNG LIEGEN BEI DEM ENTWURFSVERFASSER. KONSTRUKTIVE UND GESTALTERISCHE ÄNDERUNGEN BLEIBEN VORBEHALTEN.

UNTERSCHRIFT BAUHERR

UNTERSCHRIFT ARCHITEKT